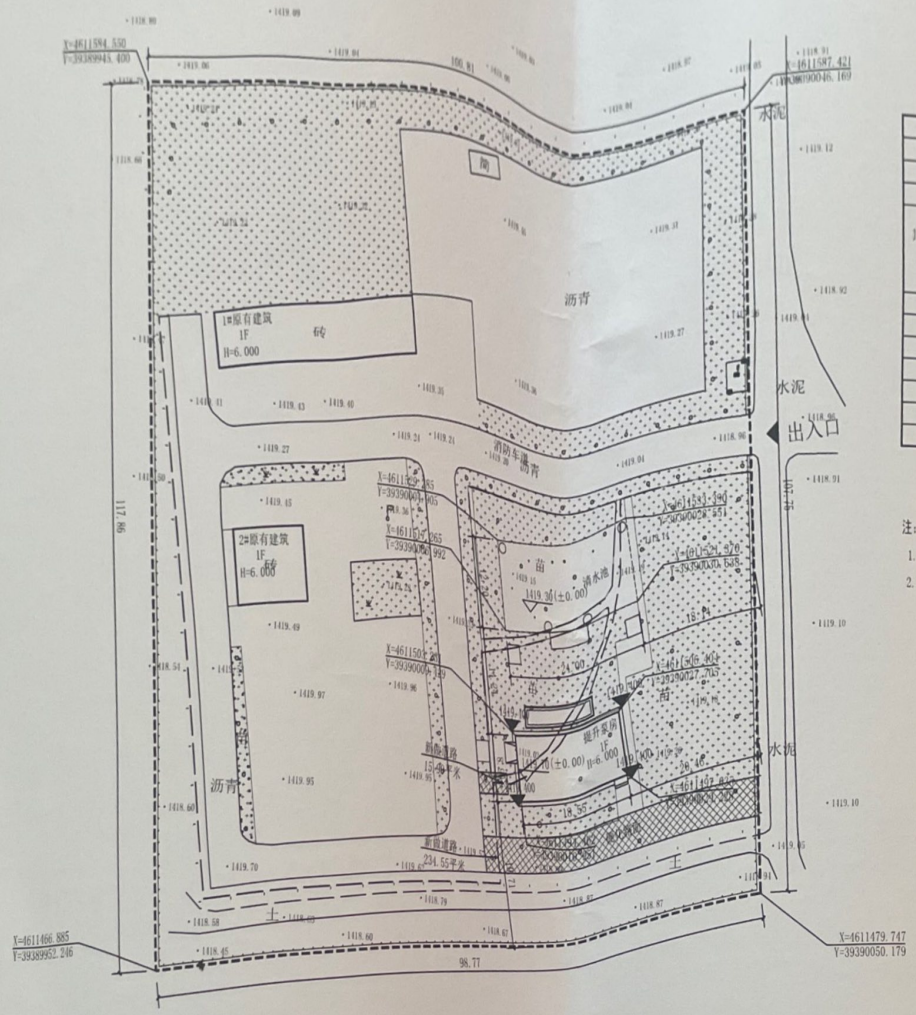

三水厂总平面布置图 1:500

技术经济指标表

项目		单位	数值	备注
规划用地面积		㎡	11237	
总建筑面积		㎡	571.01	
地上建筑面积		㎡	511.11	
其中	提升泵房	㎡	165.09	占地面积165.09㎡
	1#原有建筑	㎡	238.21	占地面积238.21㎡
	2#原有建筑	㎡	107.81	占地面积107.81㎡
	清水池	㎡		占地面积292.80㎡
地下建筑面积		㎡	59.90	
建筑基底新积		㎡	803.91	
绿地面积		㎡	3761.33	
建筑计容面积		㎡	511.11	
容积率		-	0.05	
绿地率		%	33.47	
建筑密度		%	7.83	

注：

1. 本项目提升泵房及清水池均在原有场内空地上建设。
2. 混凝土路面做法，参见23J909(8)。

图例

- 地下建筑
- 室外标高
- 室内标高
- 建筑红线
- 新建道路
- 地面停车车位
- 围墙及大门

经审核该图纸与规划方案一致
2026.7.13
沽源县自然资源

贵州省城市规划设计出图专用章
单位名称：国中汇投建设有限公司
业务范围：甲级乙级
资质证书编号：黔自资规乙字2352009015
有效期至：2028年11月10日
5209001641092

国中汇投建设有限公司
GUOZHONGHUITOU CONSTRUCTION CO., LTD
甲级工程设计证书 编号：A252009099
乙级工程设计证书 编号：A452009093
E-mail:Guozhonghuitou@163.com
http://guozhonghuitou.com

合作设计单位：

	实名	签名
项目负责人	郭化凯	
方案		
专业负责人	郭化凯	
设计	徐兵	
校对	张俊	
审核	郭化凯	
审定	郭化凯	

会签栏

建筑		电气	
结构		暖通	
给排水		智能	

建设单位
沽源县住房和城乡建设局

项目名称
沽源县自来水厂提升及配套供水管网建设项目

图名
三水厂总平面布置图

设计编号			
分项号		专业	建筑
设计阶段		图号	JZ-01
版本号		出图日期	