沽源县第二小学改扩建项目建设工程设计方案--总平面图

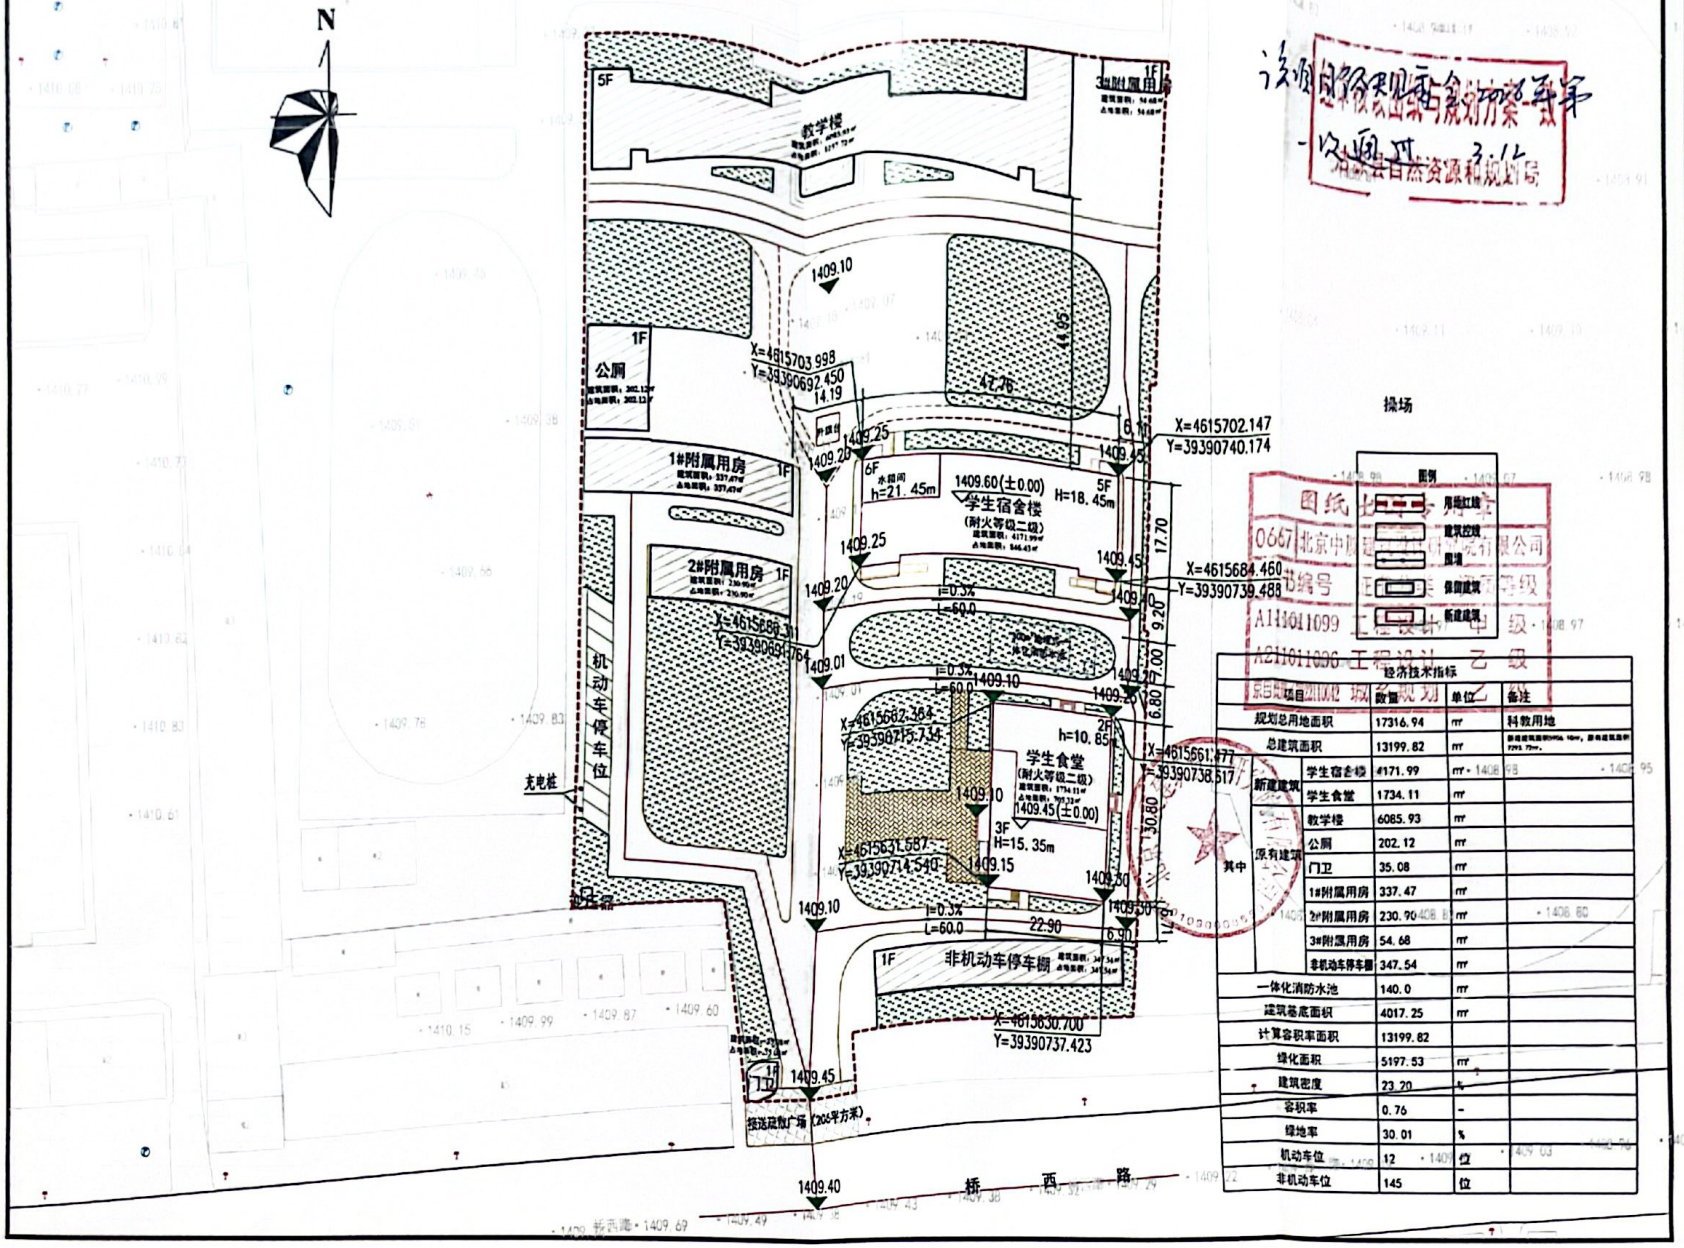

沽源县自然资源和规划局

图纸

0667 北京中

书编号

A114011099 工程设计

A211011096 工程设计 乙 级

经济技术指标				
项目		数量	单位	备注
规划总用地面积		17316.94	㎡	科教用地
总建筑面积		13199.82	㎡	
新建建筑	学生宿舍楼	4171.99	㎡	
	学生食堂	1734.11	㎡	
其中 原有建筑	教学楼	6085.93	㎡	
	公厕	202.12	㎡	
	门卫	35.08	㎡	
	1#附属用房	337.47	㎡	
	2#附属用房	230.90	㎡	
	3#附属用房	54.68	㎡	
	非机动车停车棚	347.54	㎡	
一体化消防水池		140.0	㎡	
建筑基底面积		4017.25	㎡	
计算容积率面积		13199.82		
绿化面积		5197.53	㎡	
建筑密度		23.20	%	
容积率		0.76	-	
绿地率		30.01	%	
机动车位		12	位	
非机动车位		145	位	

扫描全能王
3亿人都在用的扫描App