沽源县小河子乡寄宿制小学地块1勘测定界图

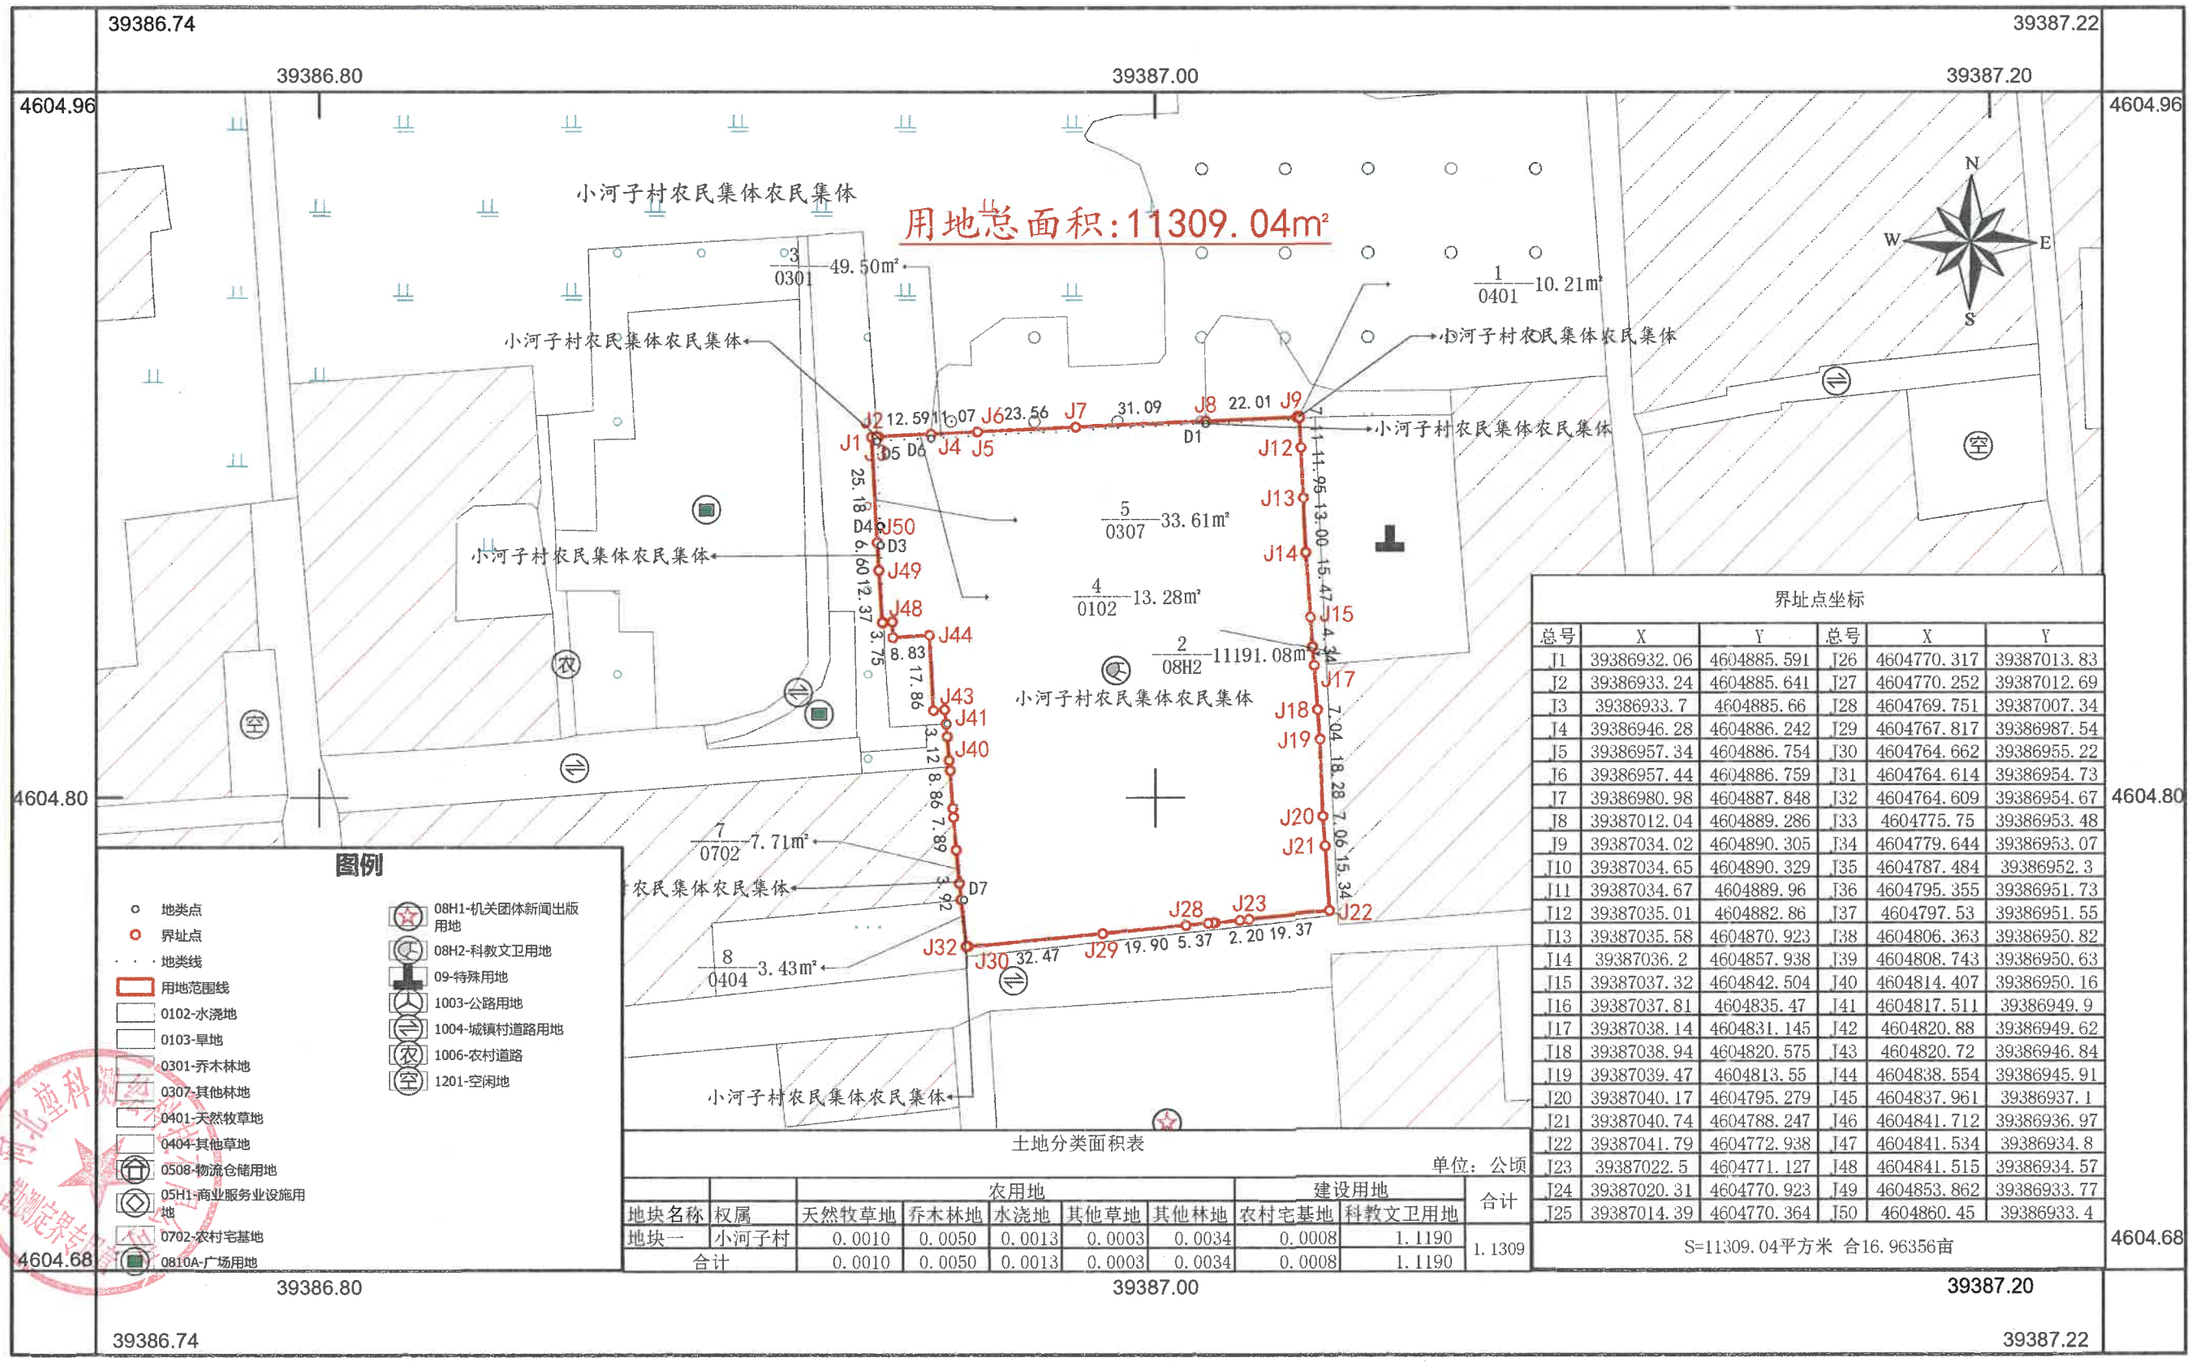

界址点坐标

总号	X	Y	总号	X	Y
J1	39386932.06	4604885.591	J26	4604770.317	39387013.83
J2	39386933.24	4604885.641	J27	4604770.252	39387012.69
J3	39386933.7	4604885.66	J28	4604769.751	39387007.34
J4	39386946.28	4604886.242	J29	4604767.817	39386987.54
J5	39386957.34	4604886.754	J30	4604764.662	39386955.22
J6	39386957.44	4604886.759	J31	4604764.614	39386954.73
J7	39386980.98	4604887.848	J32	4604764.609	39386954.67
J8	39387012.04	4604889.286	J33	4604775.75	39386953.48
J9	39387034.02	4604890.305	J34	4604779.644	39386953.07
J10	39387034.65	4604890.329	J35	4604787.484	39386952.3
J11	39387034.67	4604889.96	J36	4604795.355	39386951.73
J12	39387035.01	4604882.86	J37	4604797.53	39386951.55
J13	39387035.58	4604870.923	J38	4604806.363	39386950.82
J14	39387036.2	4604857.938	J39	4604808.743	39386950.63
J15	39387037.32	4604842.504	J40	4604814.407	39386950.16
J16	39387037.81	4604835.47	J41	4604817.511	39386949.9
J17	39387038.14	4604831.145	J42	4604820.88	39386949.62
J18	39387038.94	4604820.575	J43	4604820.72	39386946.84
J19	39387039.47	4604813.55	J44	4604838.554	39386945.91
J20	39387040.17	4604795.279	J45	4604837.961	39386937.1
J21	39387040.74	4604788.247	J46	4604841.712	39386936.97
J22	39387041.79	4604772.938	J47	4604841.534	39386934.8
J23	39387022.5	4604771.127	J48	4604841.515	39386934.57
J24	39387020.31	4604770.923	J49	4604853.862	39386933.77
J25	39387014.39	4604770.364	J50	4604860.45	39386933.4

S=11309.04平方米 合16.96356亩

土地分类面积表

单位：公顷

地块名称	权属	农用地					建设用地		合计
		天然牧草地	乔木林地	水浇地	其他草地	其他林地	农村宅基地	科教文卫用地	
地块一	小河子村	0.0010	0.0050	0.0013	0.0003	0.0034	0.0008	1.1190	1.1309
合计		0.0010	0.0050	0.0013	0.0003	0.0034	0.0008	1.1190	1.1309

河北堃科测绘科技有限公司

2000国家大地坐标系，1985国家高程基准
2026年7月23日数字化测制

1：2000

测量员：赵乾杰
制图员：牛燚博
检查人：李少杰