高家地道班勘测定界图

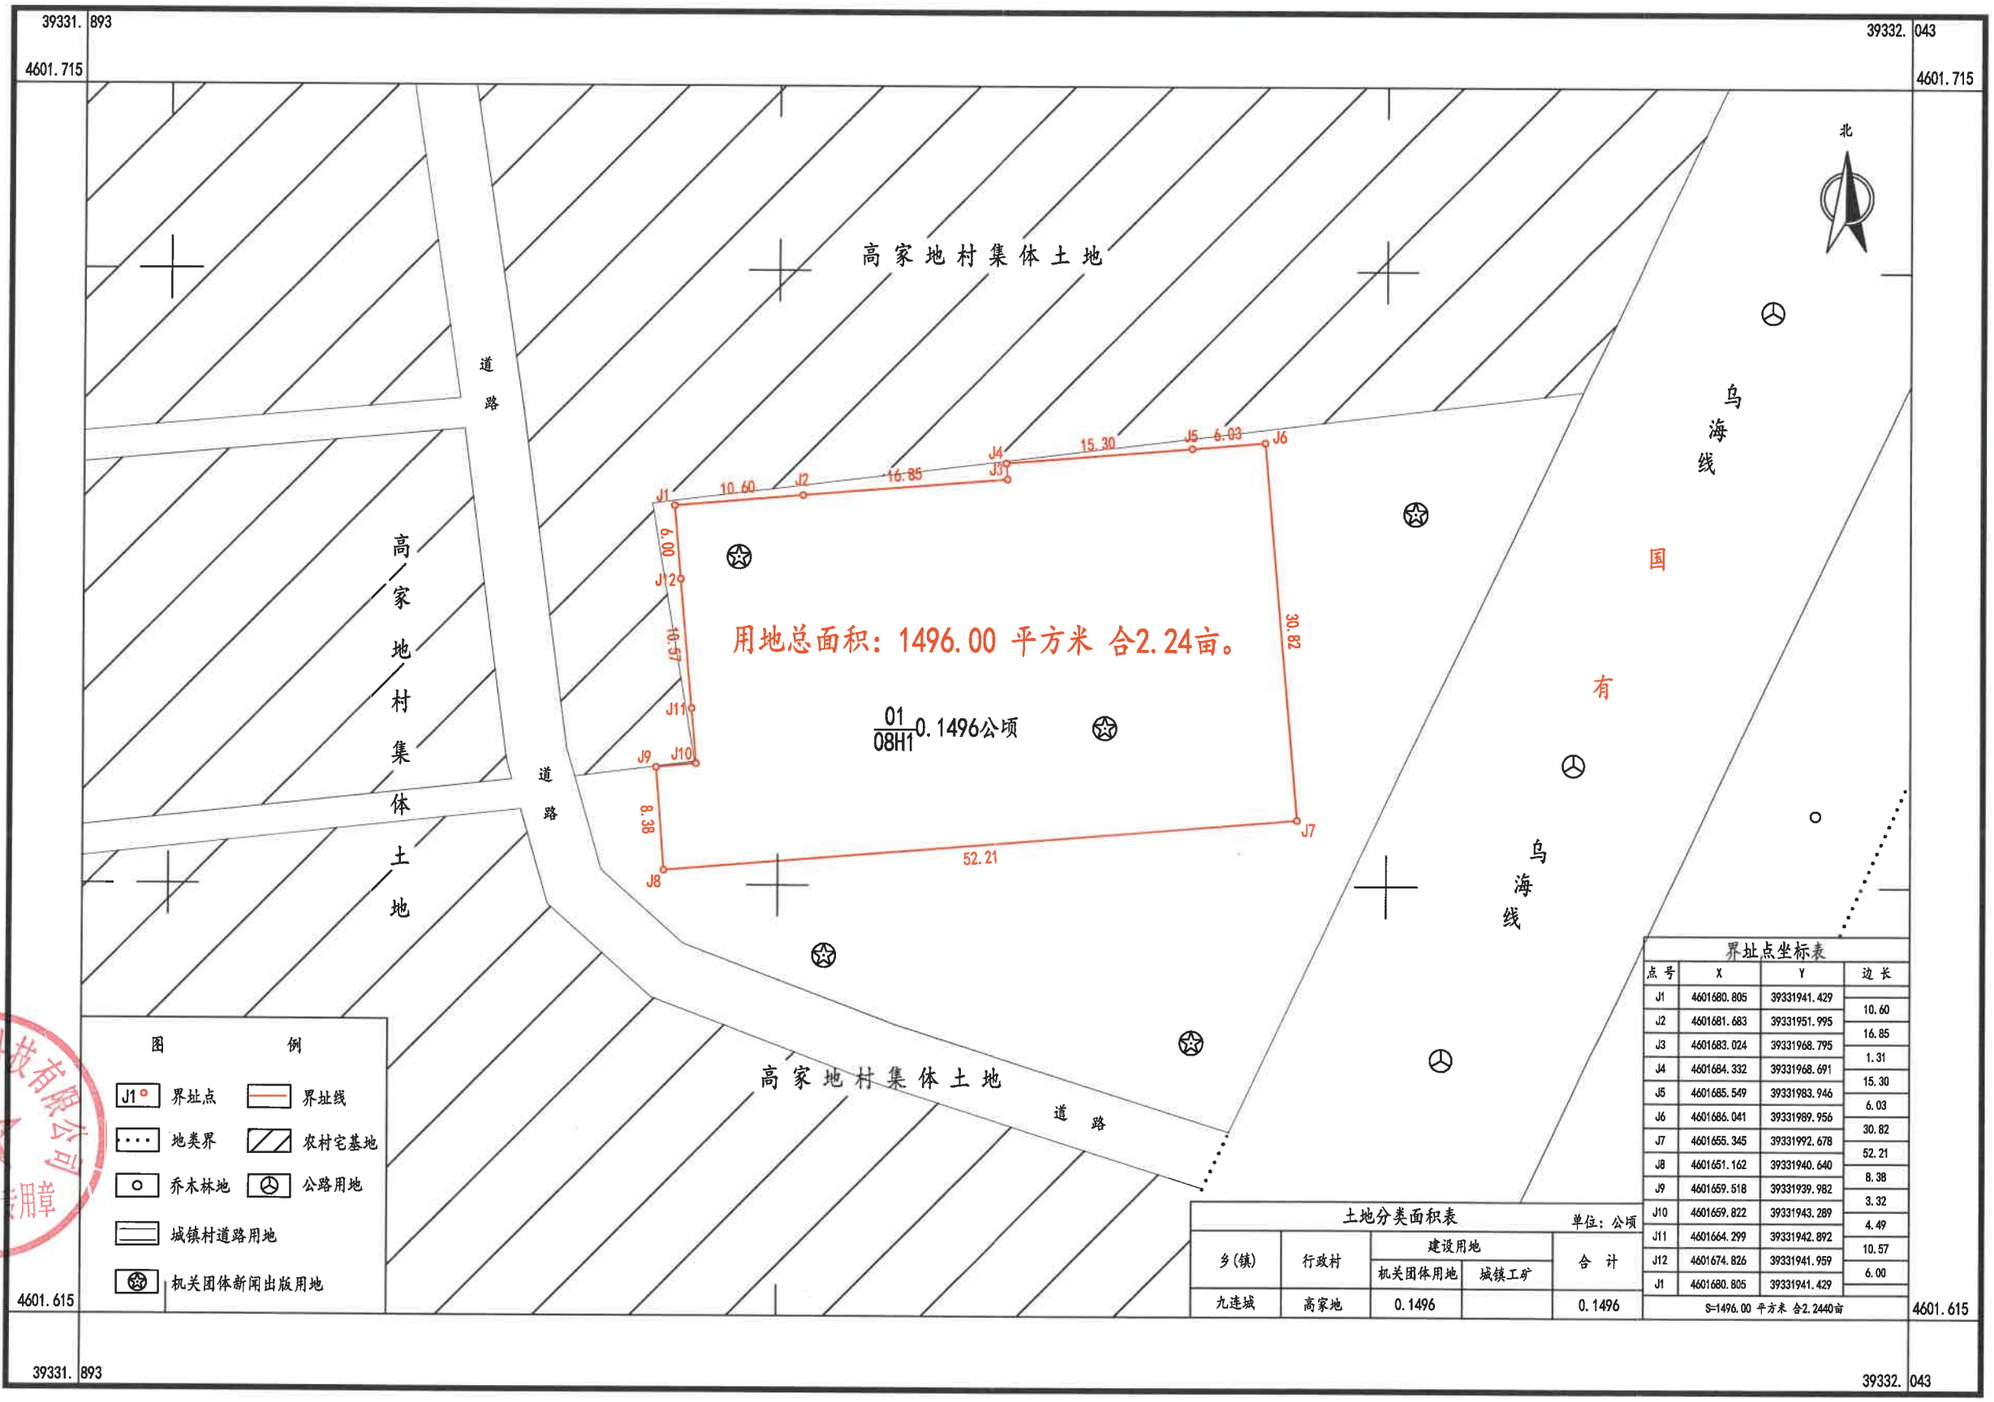

河北堃科测绘科技有限公司

界址点坐标表

点号	X	Y	边长
J1	4601680.805	39331941.429	
J2	4601681.683	39331951.995	10.60
J3	4601683.024	39331968.795	16.85
J4	4601684.332	39331968.691	1.31
J5	4601685.549	39331983.946	15.30
J6	4601686.041	39331989.956	6.03
J7	4601655.345	39331992.678	30.82
J8	4601651.162	39331940.640	52.21
J9	4601659.518	39331939.982	8.38
J10	4601659.822	39331943.289	3.32
J11	4601664.299	39331942.892	4.49
J12	4601674.826	39331941.959	10.57
J1	4601680.805	39331941.429	6.00
S=1496.00 平方米 合2.2440亩			

土地分类面积表 单位：公顷

乡(镇)	行政村	建设用地		合 计
		机关团体用地	城镇工矿	
九连城	高家地	0.1496		0.1496

2000国家大地坐标系 制图日期：2026年04月27日

1:500

绘图员：陈宇 检查员：魏凯旋 审核员：李少杰